


WYRYS ZE ZMIANY STUDIUM UWARUNKOWAŃ I KIERUNKÓW ZAGOSPODAROWANIA PRZESTRZENNEGO GMINY KRZYŻANÓW, PRZYJĘTEJ UCHWAŁĄ NR XLIX/405/2023 RADY GMINY KRZYŻANÓW Z DNIA 17 LISTOPADA 2023 R.

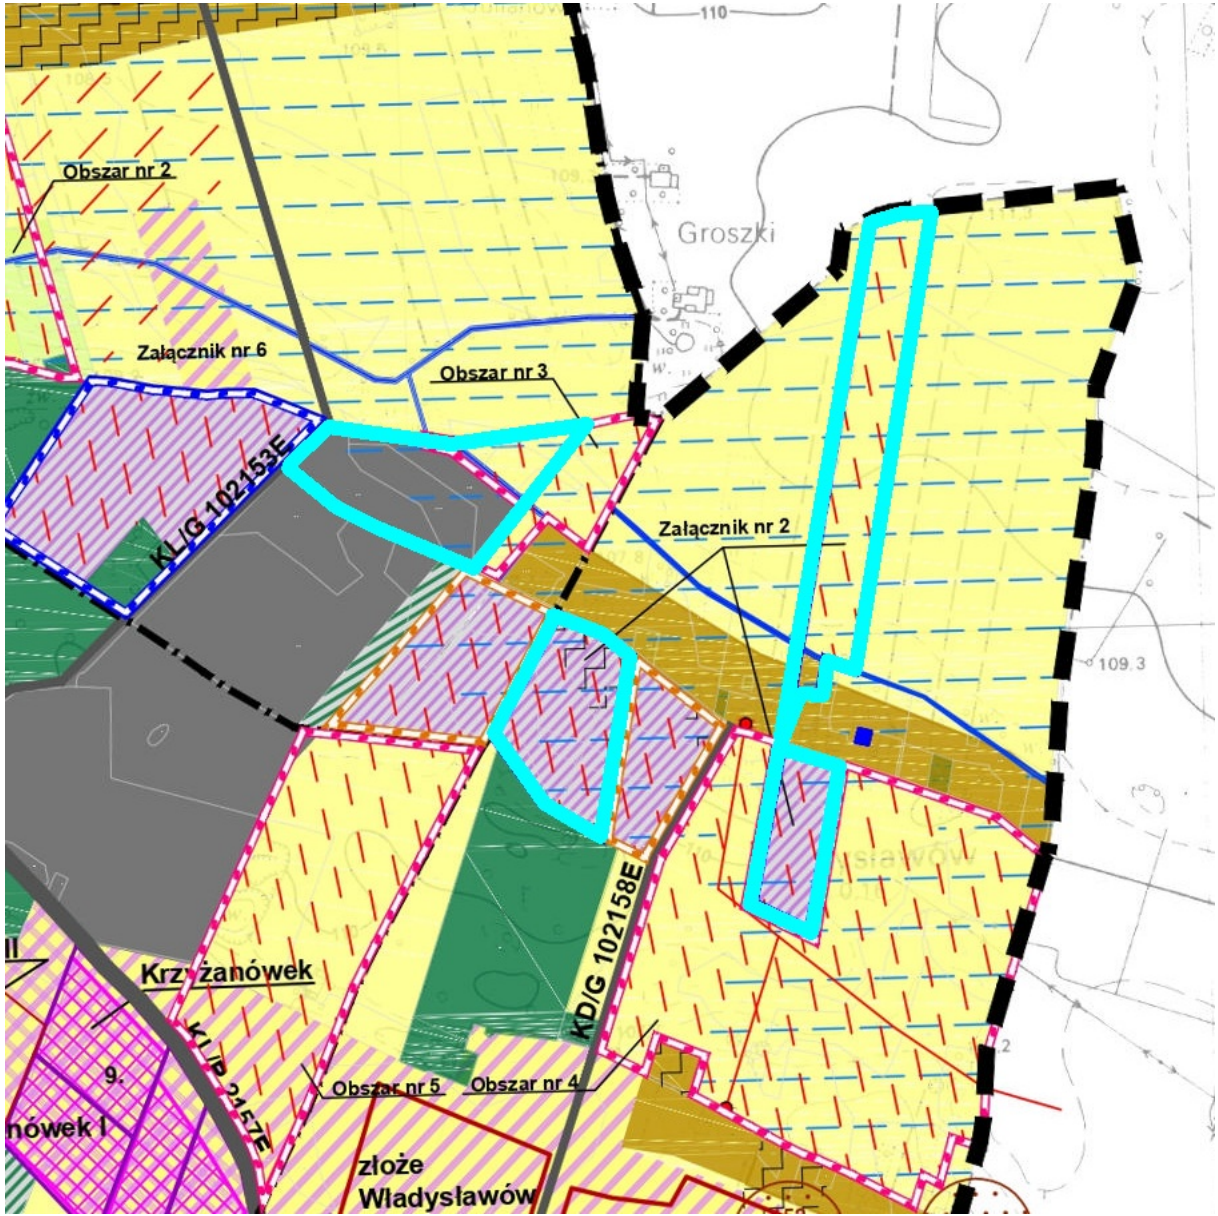

OZNACZENIA

GRANICE OBSZARU OBJĘTEGO PLANEM

GRANICE GMINY

GRANICE SOŁECTW

PRZEZNACZENIE TERENU

TERENY ZABUDOWY MIESZKANIOWEJ MIESZANEJ

TERENY DROBNEJ WYTWÓRCZOŚCI, PRZETWÓRSTWA, USŁUG, DZIAŁALNOŚCI PRODUKCYJNEJ, MAGAZYNÓW, SKŁADÓW

GRANICA OBSZARU / TERENU GÓRNICZEGO

GRANICA ZŁOŻA

TERENY POTENCJALNYCH ZŁÓŻ SUROWCÓW NATURALNYCH

TERENY ZWIĄZANE Z: ZAOPATRZENIEM W WODĘ, OCZYSZCZANIEM ŚCIEKÓW I GROMADZENIEM ODPADÓW

TERENY LASÓW I ZADRZEWIEŃ

TERENY ZALESIEŃ

TERENY UPRAW ROLNYCH

WODY POWIERZCHNIOWE

TERENY ZMELIOROWANE

OBSZARY WYMAGAJĄCE ZMIANY PRZEZNACZENIA GRUNTÓW ROLNYCH I LEŚNYCH NA CELE NIEROLNICZE I NIELEŚNE

INFRASTRUKTURA TECHNICZNA

LINIE ELEKTROENERGETYCZNE 15kV

STACJE TRANSFORMATOROWE

OBSZARY LOKALIZACJI URZĄDZEŃ WYTWARZAJĄCYCH ENERGIĘ Z ODNAWIALNYCH ŹRÓDEŁ O MOCY PRZEKRACZAJĄCEJ 500 kW ZE STREFAMI OCHRONNYMI/ URZĄDZEŃ FOTOWOLTAICZNYCH

ŚRODOWISKO KULTUROWE

STREFA OCHRONY STANOWISK ARCHEOLOGICZNYCH

KOMUNIKACJA

DROGI POWIATOWE

DROGI GMINNE

ZMIANA STUDIUM 2022

GRANICA TERENÓW OBJĘTYCH ZMIANĄ STUDIUM 2022

ZMIANA STUDIUM 2023

GRANICA TERENÓW OBJĘTYCH ZMIANĄ STUDIUM 2023

ZMIANA STUDIUM 2023

GRANICA TERENÓW OBJĘTYCH ZMIANĄ STUDIUM 2023

MIEJSKOWY PLAN ZAGOSPODAROWANIA PRZESTRZENNEGO
DLA TERENÓW POŁOŻONYCH W OBRĘBACH
JULIANÓW I WŁADYSŁAWÓW

ZAŁĄCZNIK NR 1 DO UCHWAŁY NR
RADY GMINY KRZYŻANÓW Z DNIA 2024 R.

RYSunek Planu - ARKUSZ 4 (WYRYS ZE STUDIUM)

 INTEKPROJEKT GABRIEL FERLIŃSKI 90-265 ŁÓDŹ, UL. PIOTRKOWSKA 50/5, TEL. 42 630 51 34 PRACOWNIA@INTEKPROJEKT.PL, WWW.INTEKPROJEKT.PL		
GŁÓWNY PROJEKTANT:	mgr inż.arch. Gabriel Ferliński - uprawniony do sporządzania mpzp na podstawie art. 5 pkt 3 i 4 ustawy z dnia 27 marca 2003 r. opizp	
WSPÓŁPRACA:	mgr inż. Adrian Zieleniewicz, inż. Rafał Wlazły, inż. Martyna Bloch, mgr inż. Weronika Olejnik, inż. Wojciech Pszczółkowski, inż. Natalia Wartalska, mgr inż. Karol Adamczewski - uprawnieni do sporządzania mpzp na podstawie art. 5 pkt 4 ustawy z dnia 27 marca 2003 r. opizp	
DATA:	PAŹDZIERNIK 2024 R.	SKALA 1:10 000